


# СХЕМА РАСПОЛОЖЕНИЯ УЧАСТКОВ СНТ "АНФАЛОВО-2"

СНТ "ОСТАШОВО"

- ПОЖАРНАЯ СЛУЖБА 8(496) 441-23-58
- ПОЛИЦИЯ ЦЕНТР 8(495) 442-46-27
- ЭКСТРЕННАЯ СЛУЖБА 112
- СКОРАЯ ПОМОЩЬ 8(496) 442-46-27
- ОГИБДД 8(496) 442-77-59

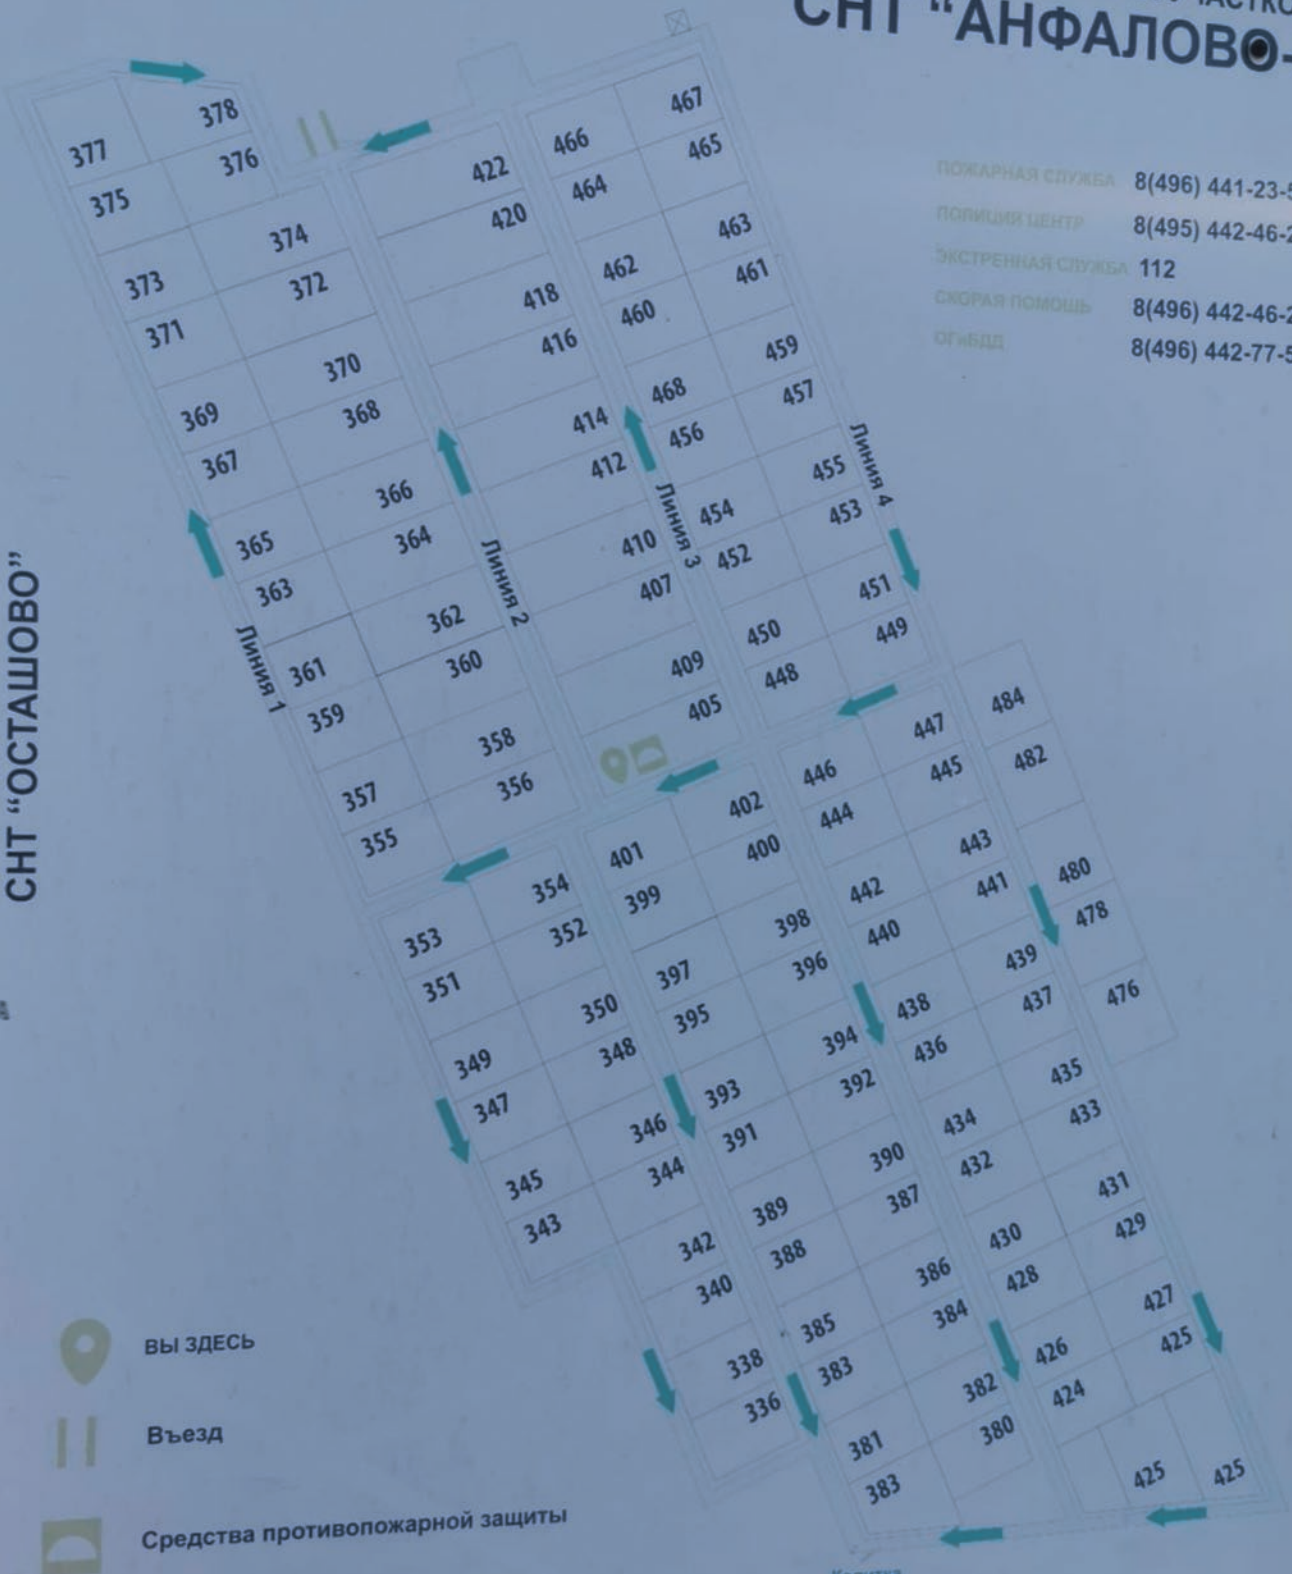

ВЫ ЗДЕСЬ

Въезд

Средства противопожарной защиты

Направление движения при эвакуации

Калитка  
СНТ "АНФАЛОВО-2"  
Большая поляна